


SITUACION

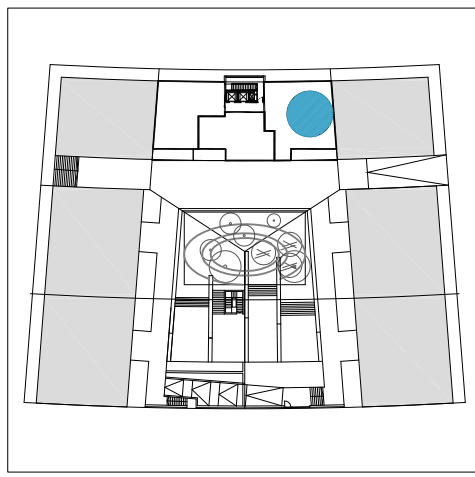


PLANTA TIPO

PORTAL 1 - PLANTA TIPO - VIV C (T9)  
C/ JOSE MARIA JIMENEO JURIO


SUPERFICIES ÚTILES

DORMITORIOS	3	D
SUPERFICIE INTERIOR	111,65	m <sup>2</sup>
SUPERFICIE TENDEDERO	2,35	m <sup>2</sup>
SUPERFICIE TERRAZA	9,15	m <sup>2</sup>
SUPERFICIE TOTAL	123,15	m <sup>2</sup>

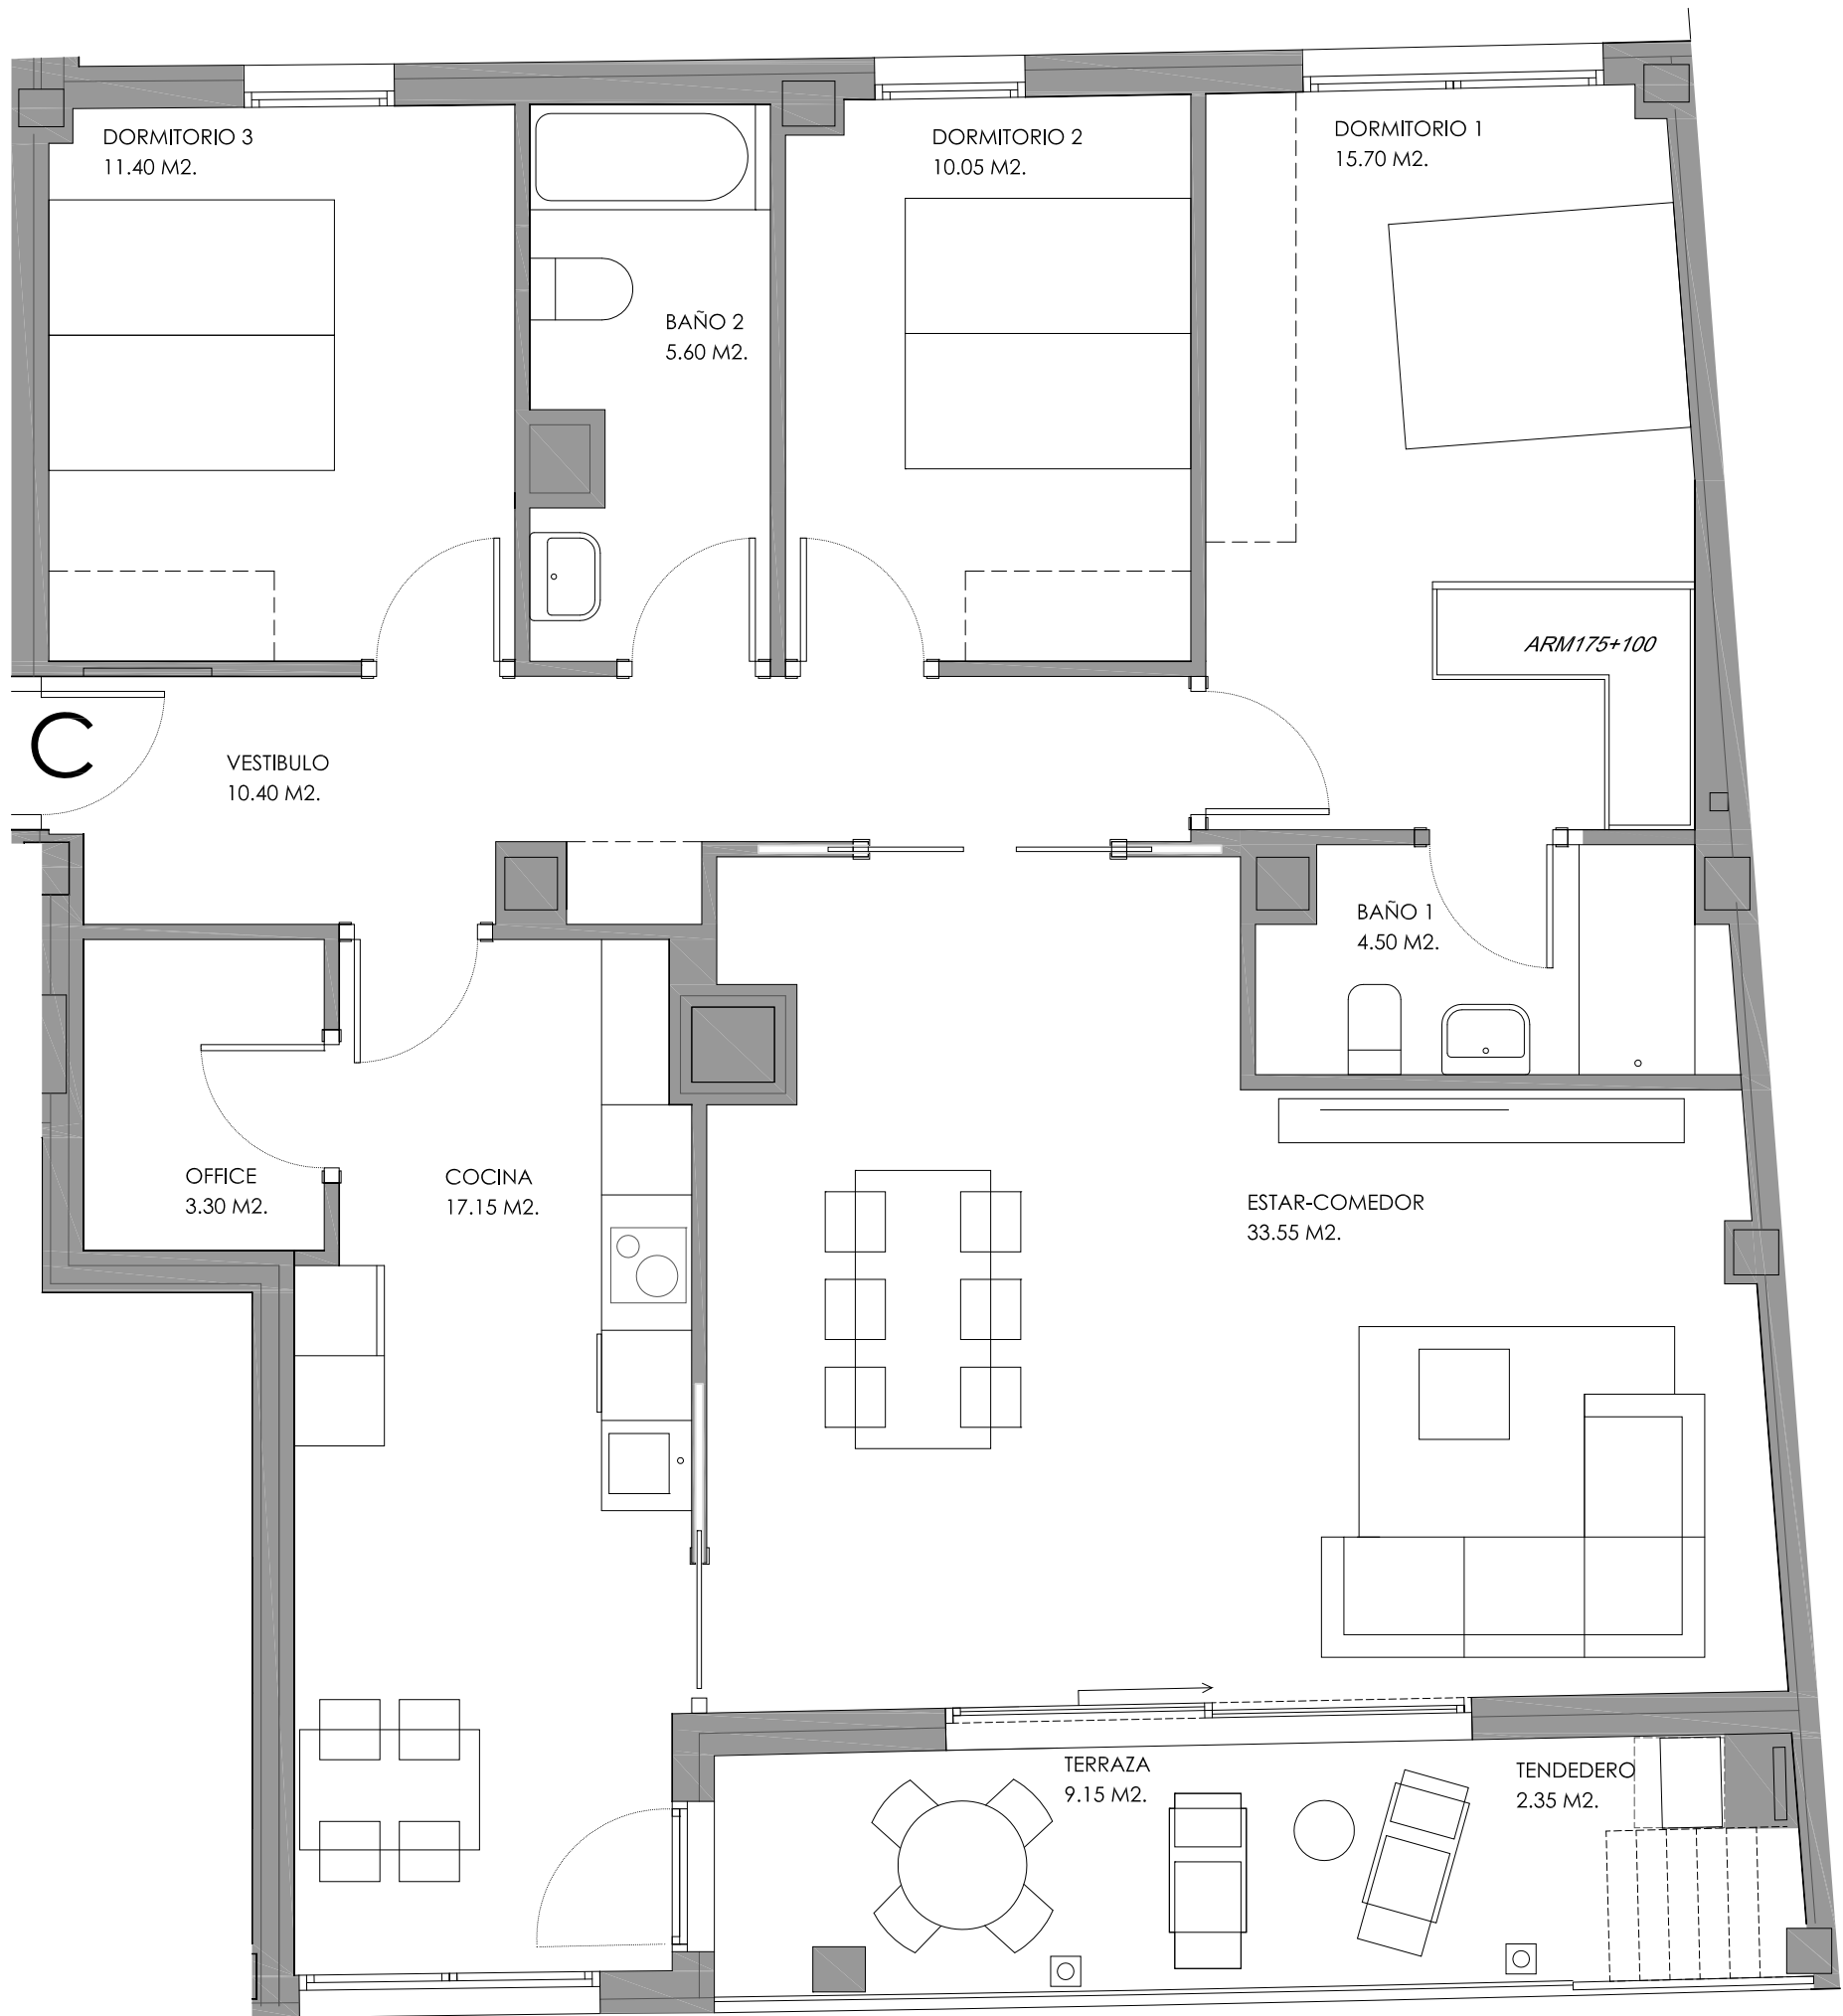

escala gráfica

0m 1m 2m

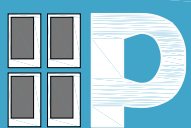

PROMOCIONES  
LAS PROVINCIAS, S.L.

PROMOCIÓN DE 27 VIVIENDAS EN ARROSADIA

PARCELA A8.4, ARROSADIA, PAMPLONA

Calle Amaya 4, bajo, Pamplona. Tlf. 948 17 82 04

www.promocioneslasprovincias.com promocioneslasprovincias@gmail.com